


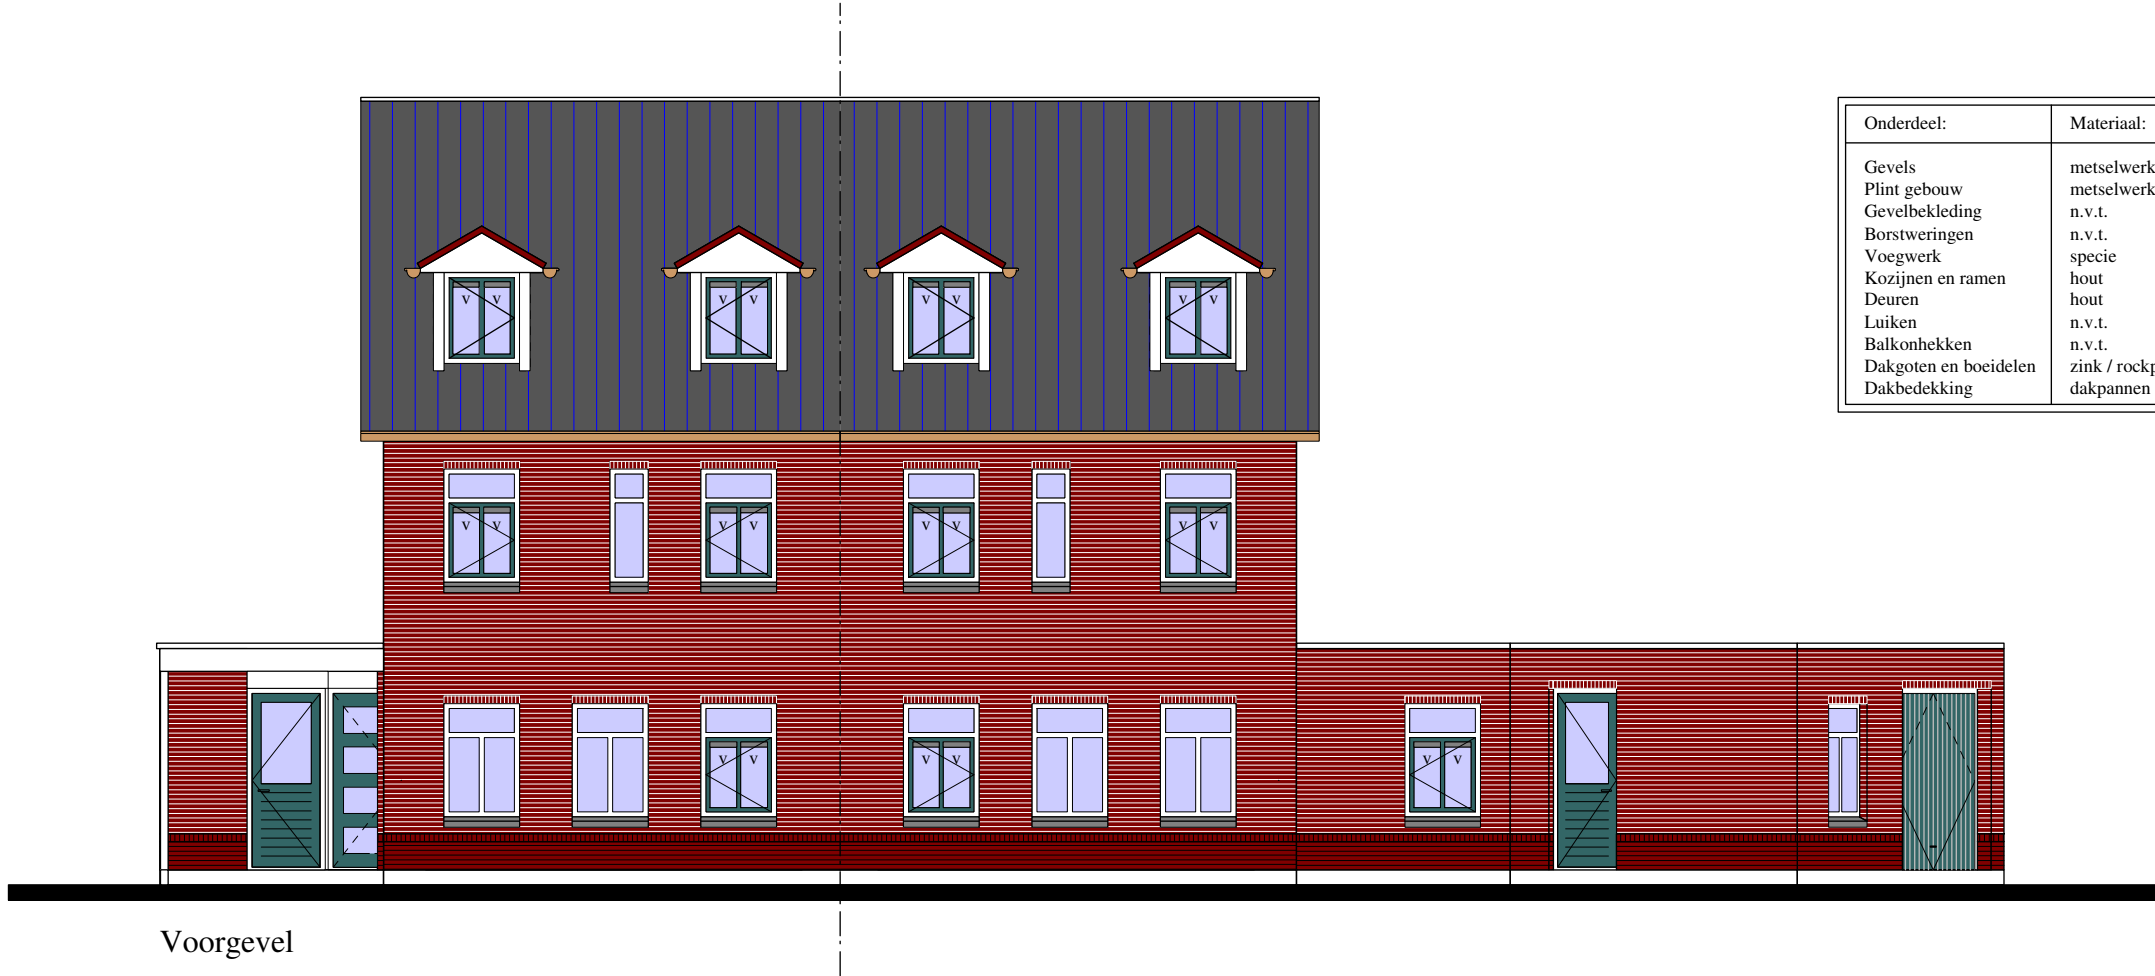


Onderdeel:	Materiaal:	Kleur:
Gevels	metselwerk	rood / bruin
Plint gebouw	metselwerk	donker gevoegd
Gevelbekleding	n.v.t.	n.v.t.
Borstweringen	n.v.t.	n.v.t.
Voegwerk	specie	grijs
Kozijnen en ramen	hout	wit / antiek groen
Deuren	hout	antiek groen
Luiken	n.v.t.	n.v.t.
Balkonhekken	n.v.t.	n.v.t.
Dakgoten en boeidelen	zink / rockpanel	grijs / wit
Dakbedekking	dakpannen	bruin / grijs genuanceerd

Gevels kavel 9 & 10

Auteursrechten voorbehouden.

Onverminderd de bepalingen van de auteurswet heeft de architect uitsluitend het recht van verwezenlijking, openbaarmaking en vervoelvoudiging van zijn ontwerpen, tekeningen, modellen etc. het ter hand stellen van de ontwerpen, tekeningen etc. geeft niet het recht deze zonder toestemming van de architect, al of niet gewijzigd uit te voeren of te doen uitvoeren, evenmin deze stukken te tonen aan derden, die ze ten eigen behoeve of in het belang van anderen in strijd met de auteurswet zouden willen aanwenden.

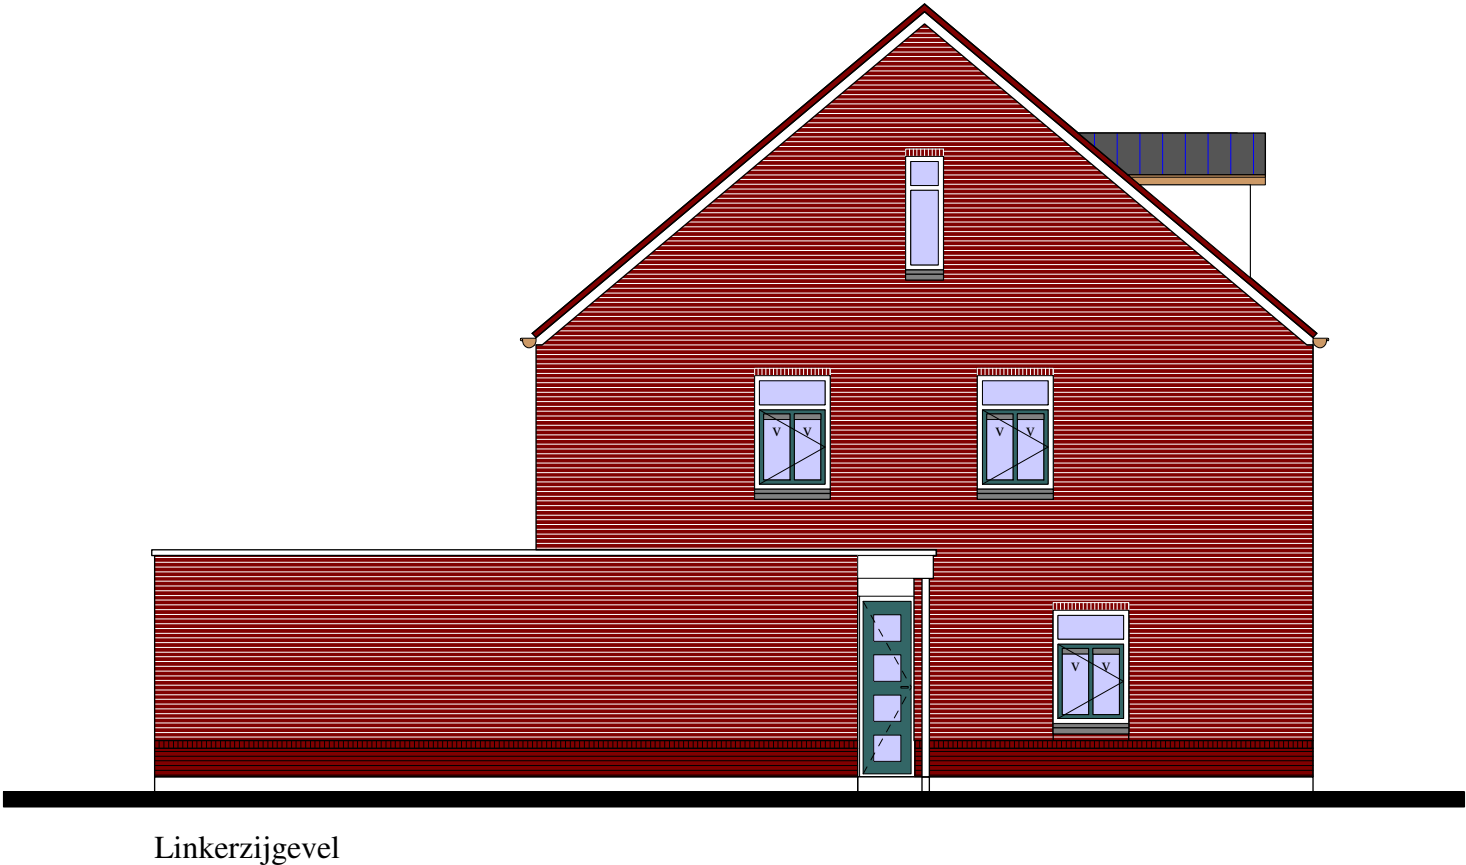

Type : Thorn
Blad : SO - 512
Datum : 18-10-2007